


SCHEMA ELETTRICO

SCHEMA ELETTRICO DEL CABLAGGIO 82 073 0795

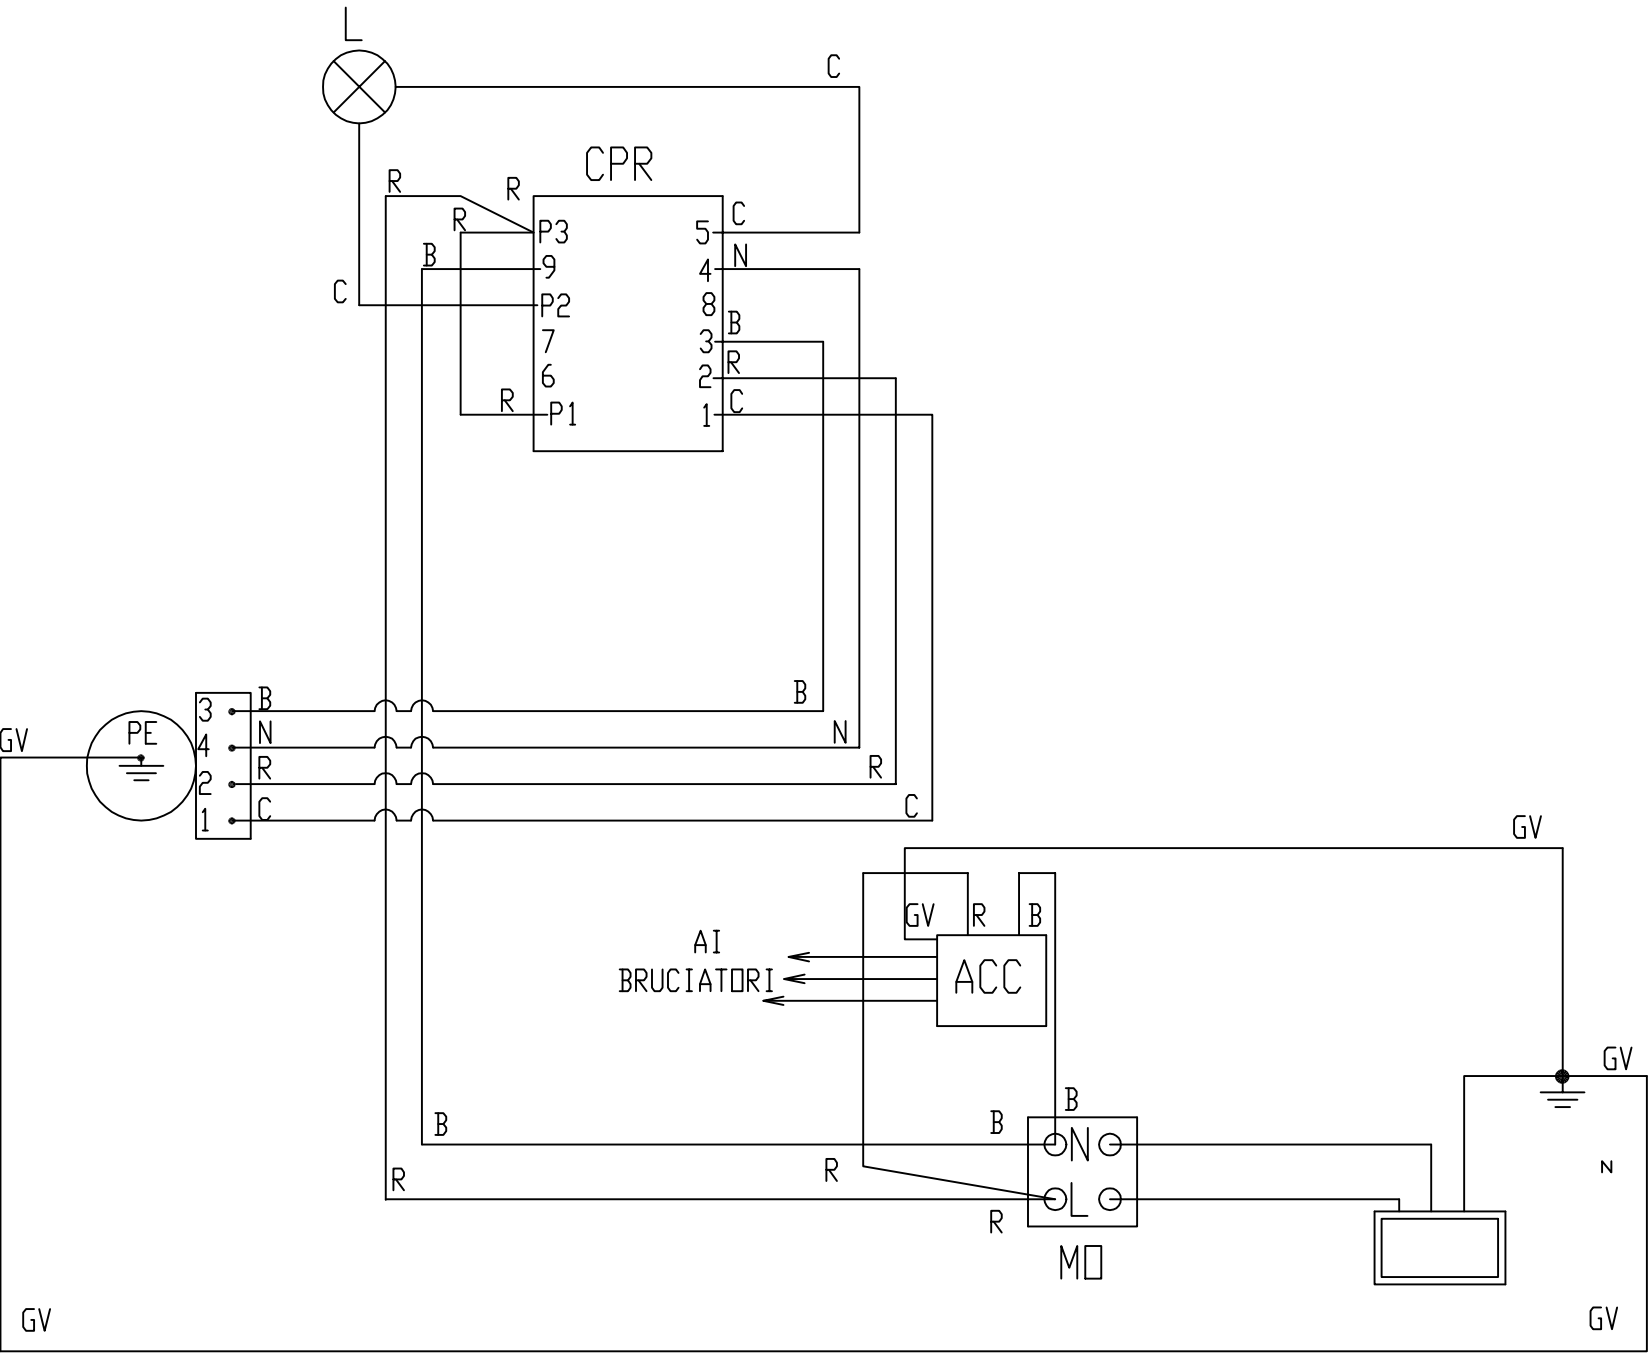

LEGENDA

PE	PIASTRA
ACC	ACCENDITORE
CPR	COMMUTATORE PIASTRA
MD	MORSETTIERA
L	LAMPADA
C	CELESTE
R	ROSSO
B	BIANCO
N	NERO
GV	GIALLO VERDE